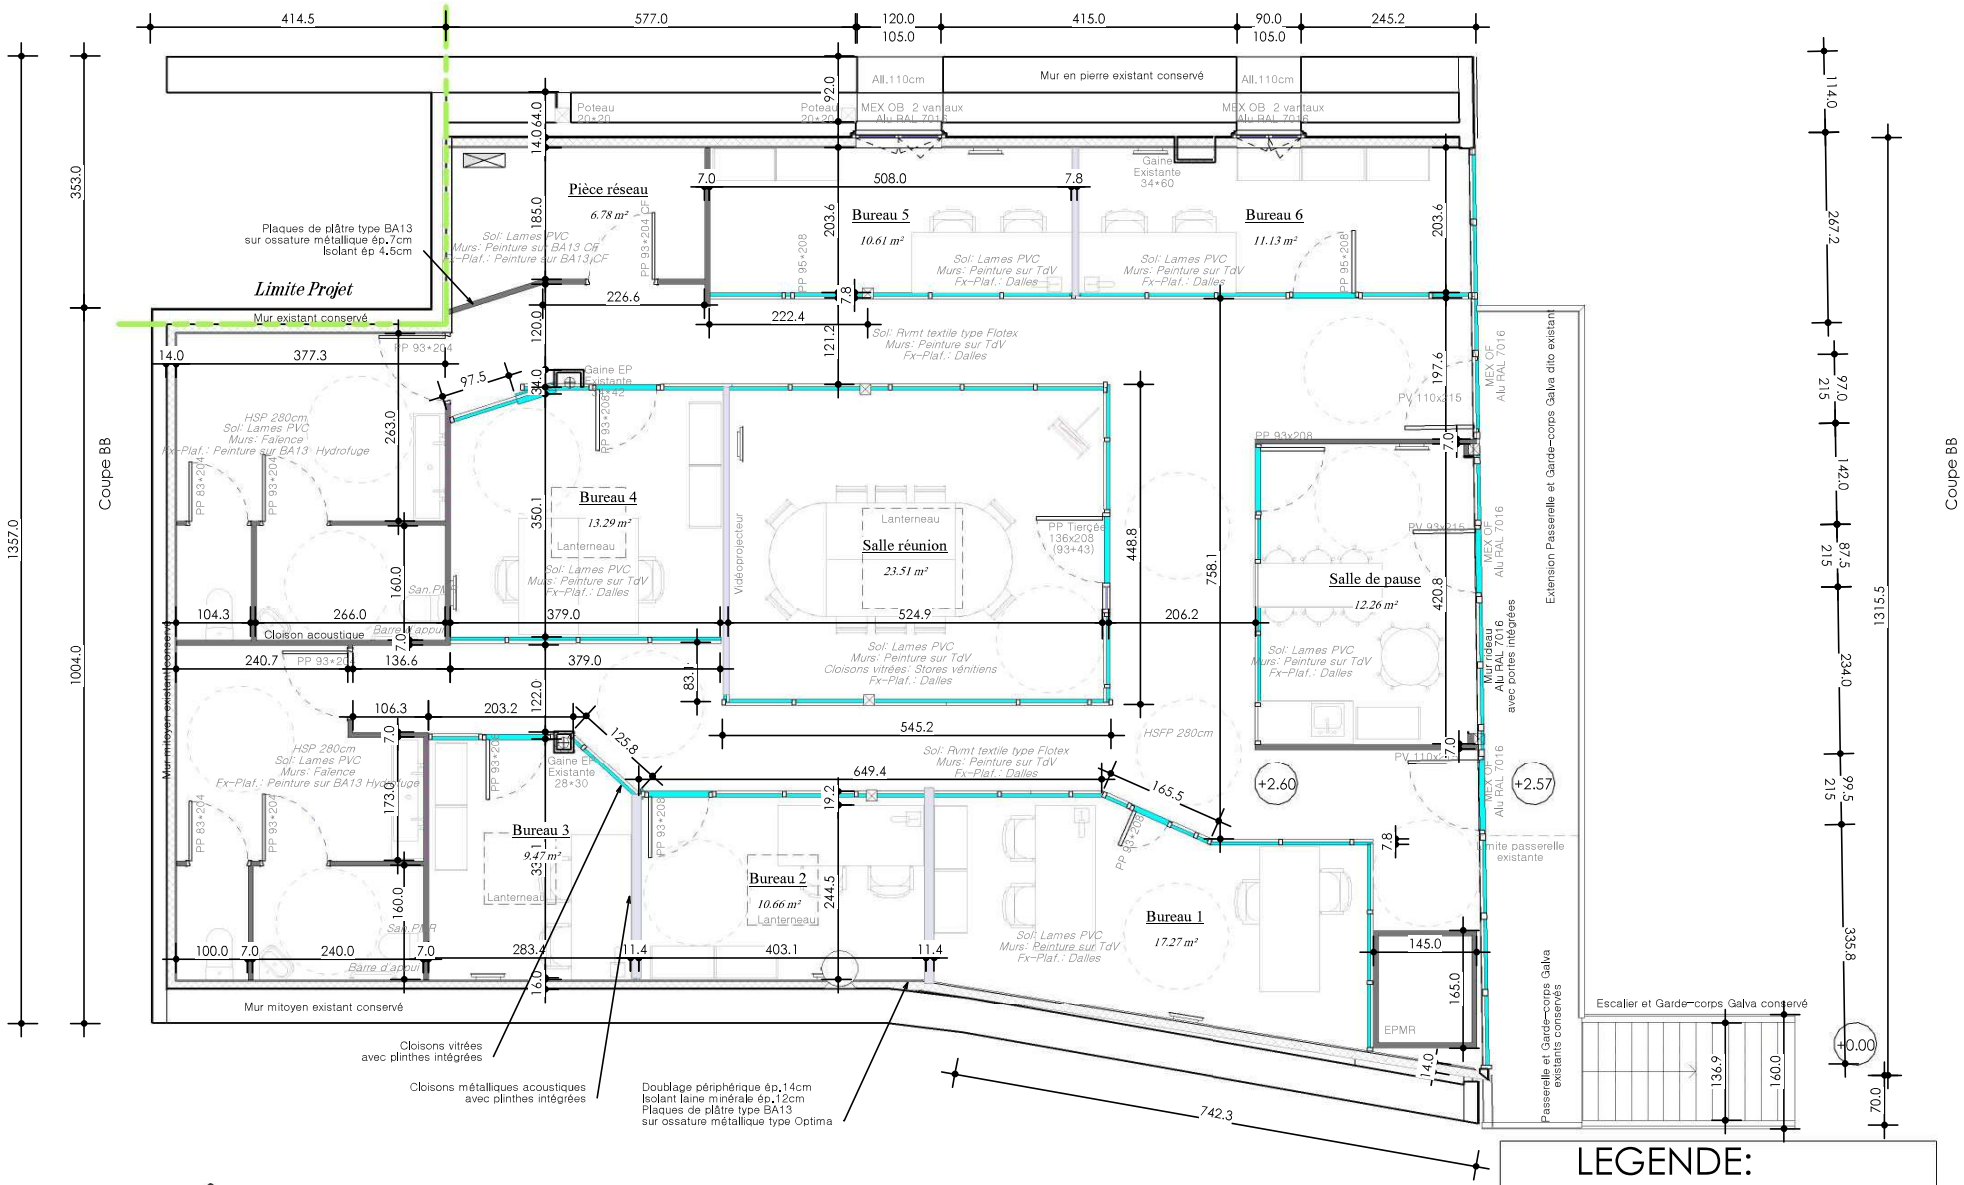

LEGENDE:

- Cloisons vitrées: teinte blanche avec plinthes intégrées
- Cloisons métalliques acoustiques: teinte blanche avec plinthes intégrées
- Cloisons pleines: Plaques de plâtre type BA13 sur ossature métallique ép.7cm Isolant ép 4.5cm

caractère agencement & maîtrise d'oeuvre

VERSION AVEC EPMR

JUIN 2016

ECH : 1 : 75

Données non Contractuelles-Tout droits réservés-Ne pas reproduire