


Les Ateliers de Saulnieres
Zone d'activités intercommunale des salines
SAULNIERE

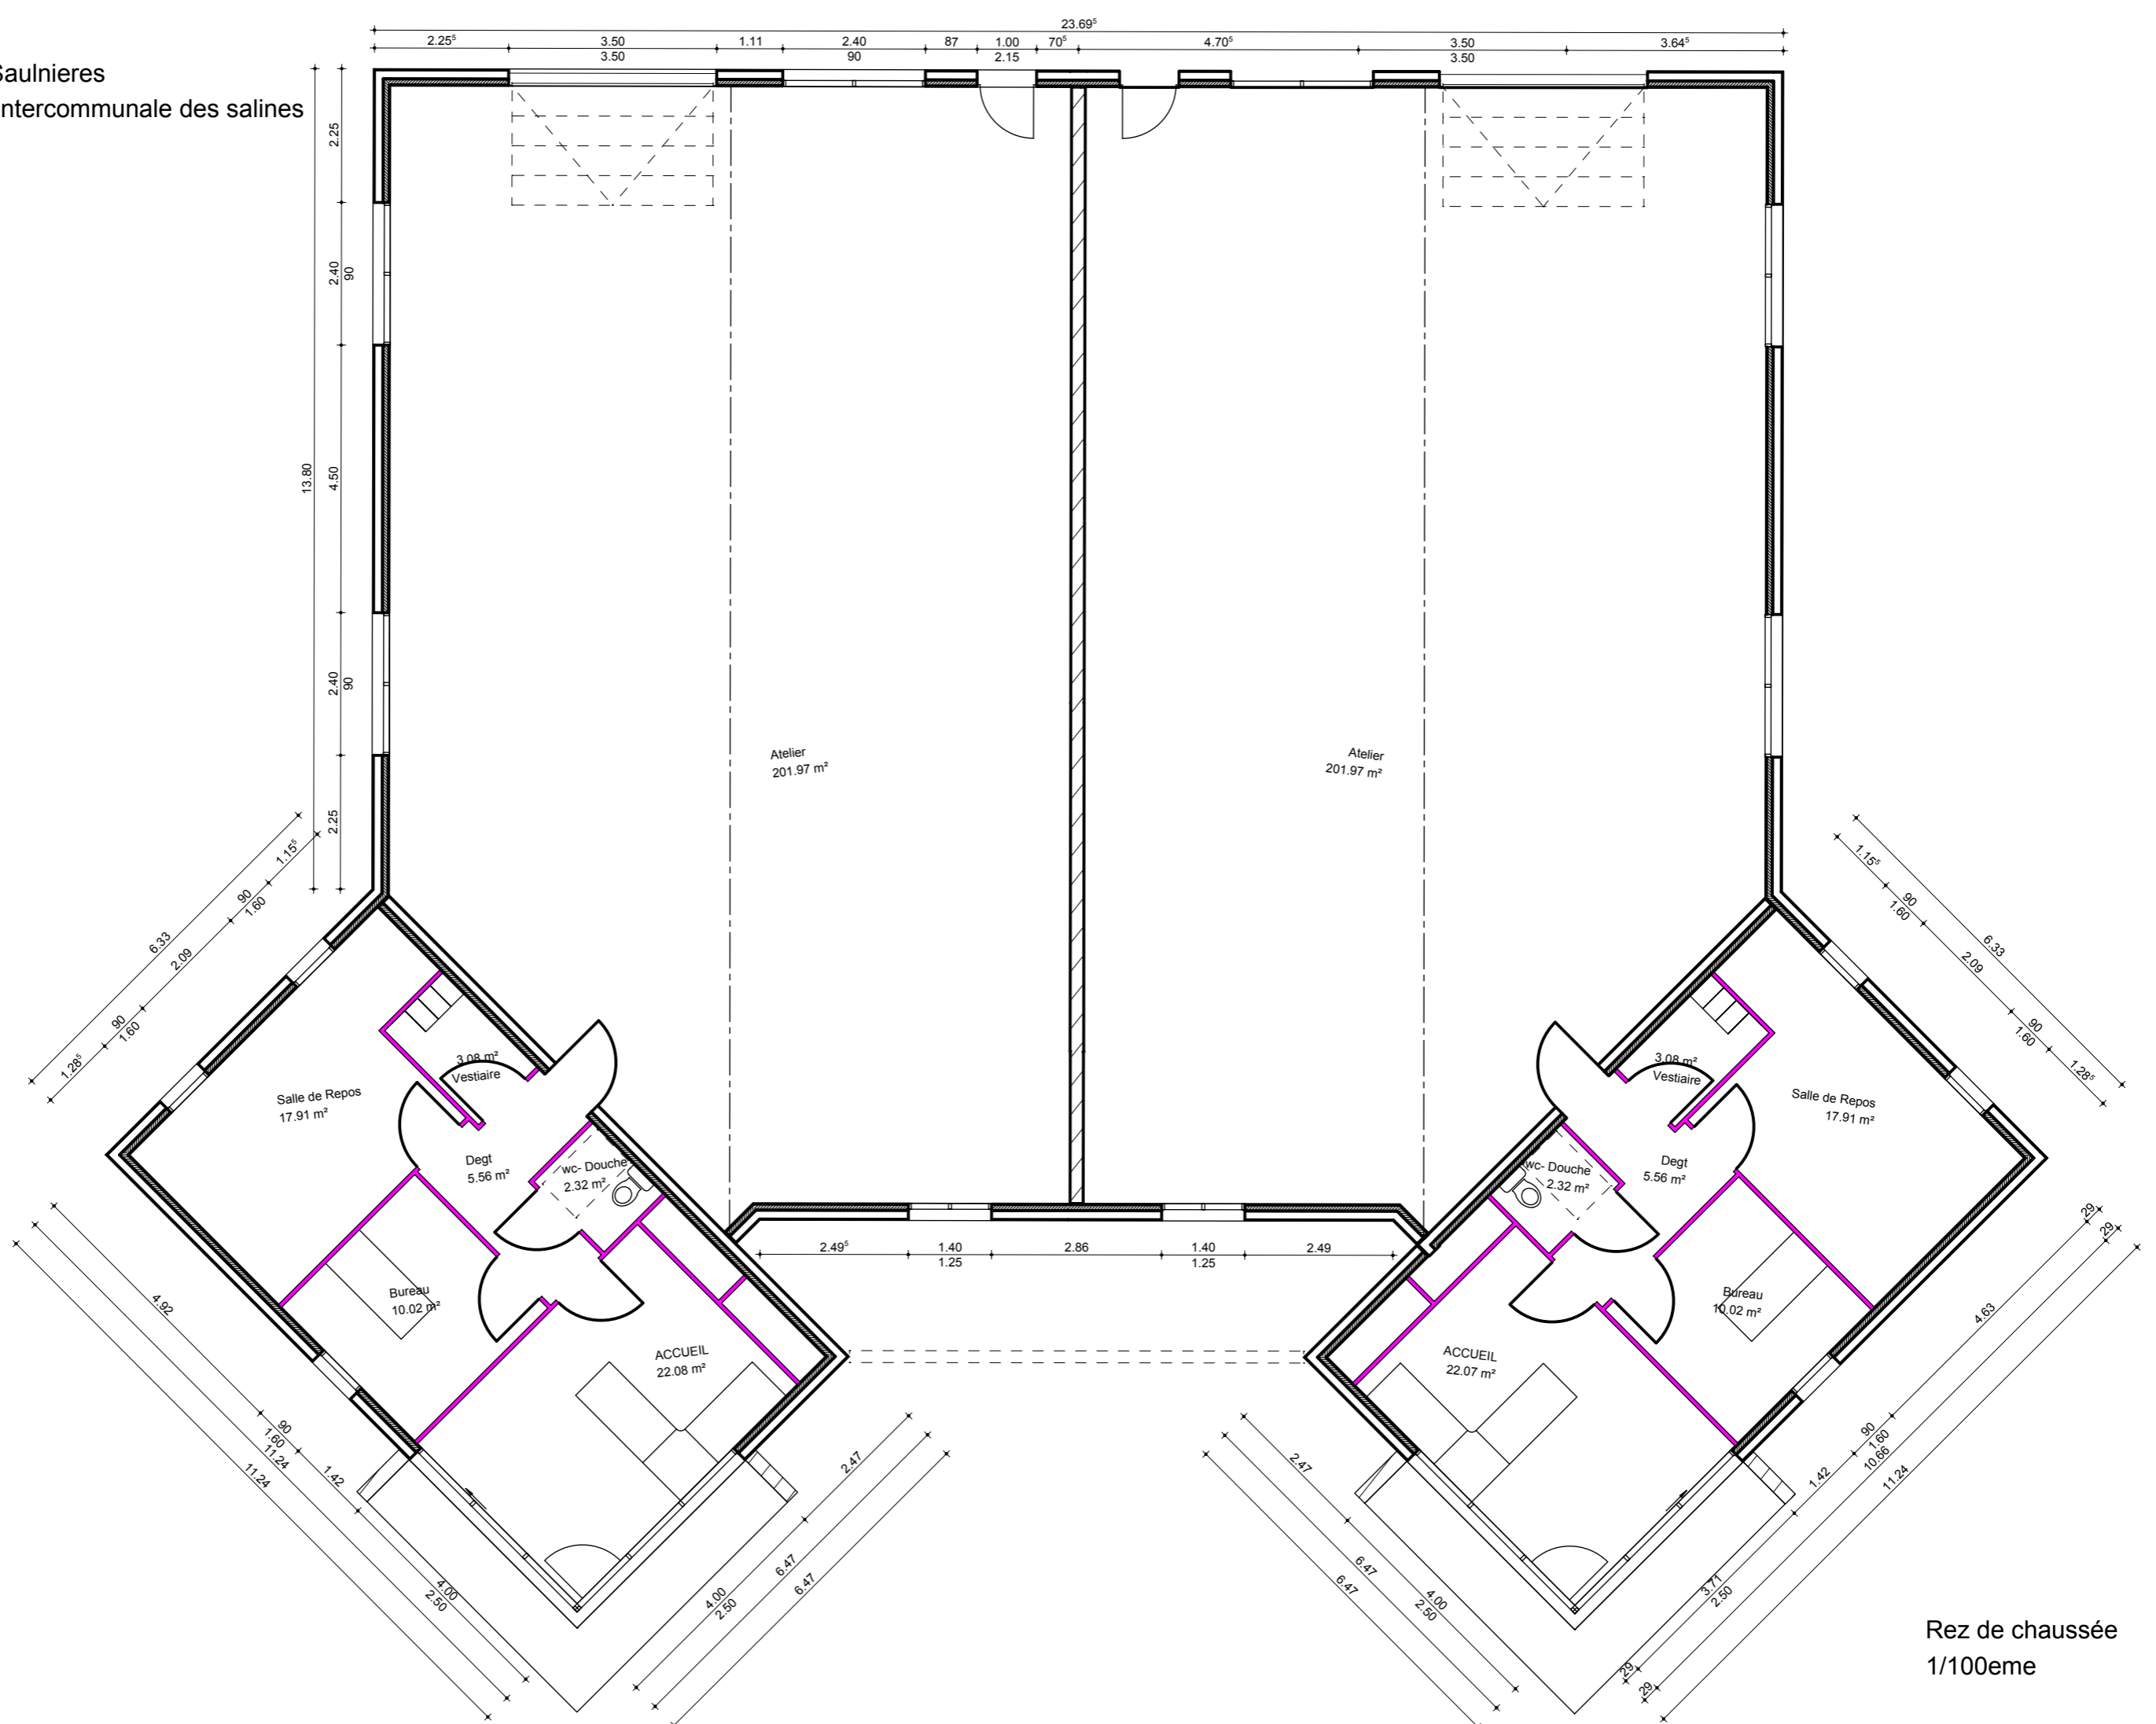

Rez de chaussée
1/100eme